


MAPA DO CELÓW PROJEKTOWYCH
Skala: 1:500
Województwo: mazowieckie
Powiat: węgrowski
Gmina: Węgrów – 143301_1
Obręb: Węgrów – 143301_1.0003
Działka nr: 1057/2
D.Z.: 6640.1694.2024.
Arkusze mapy w układzie 2000: 7.177.29.04.4.4.
7.177.29.09.1.2, 7.177.29.09.2.1, 7.177.29.09.2.2.
Układ wysokościowy: PL-EVRF2007-NH.


Opracowano dnia: 20.07.2024 rok.
GEODETA UPRAWNIONY mgr inż. Arkadiusz Madaliński
Nr uprawnień: 20388 tel. 604 168 013
Biurowisko: 20388 tel. 604 168 013
Biurowisko: 20388 tel. 604 168 013

Oświadczenie
Niniejszy dokument został opracowany w wyniku prac geodezyjnych i kartograficznych, a rezultaty tych prac przekazano w formie operatu technicznego, który uzyskał pozytywny wynik weryfikacji. Jestem świadomy odpowiedzialności karnej za złożenie fałszywego oświadczenia.
Identyfikator zgłoszenia prac geodezyjnych: G. 6640.1694.2024.
Organ służby geodezyjnej, który otrzymał zgłoszenie: Starosta Węgrowski.
Wykonawca prac geodezyjnych: GEO-MAD Biuro Usług Geodezyjnych mgr inż. Arkadiusz Madaliński 07-130 Łochów Al. Łochowska 4/3 tel.: 0-604-168-013
Numer oraz data sporządzenia protokołu zawierającego wynik pozytywnej weryfikacji: G. 6640.1694.2024.1 26.07.2024 rok.
Imię i nazwisko oraz nr uprawnień zawodowych kierownika prac: GEODETA UPRAWNIONY mgr inż. Arkadiusz Madaliński Nr uprawnień: 20388

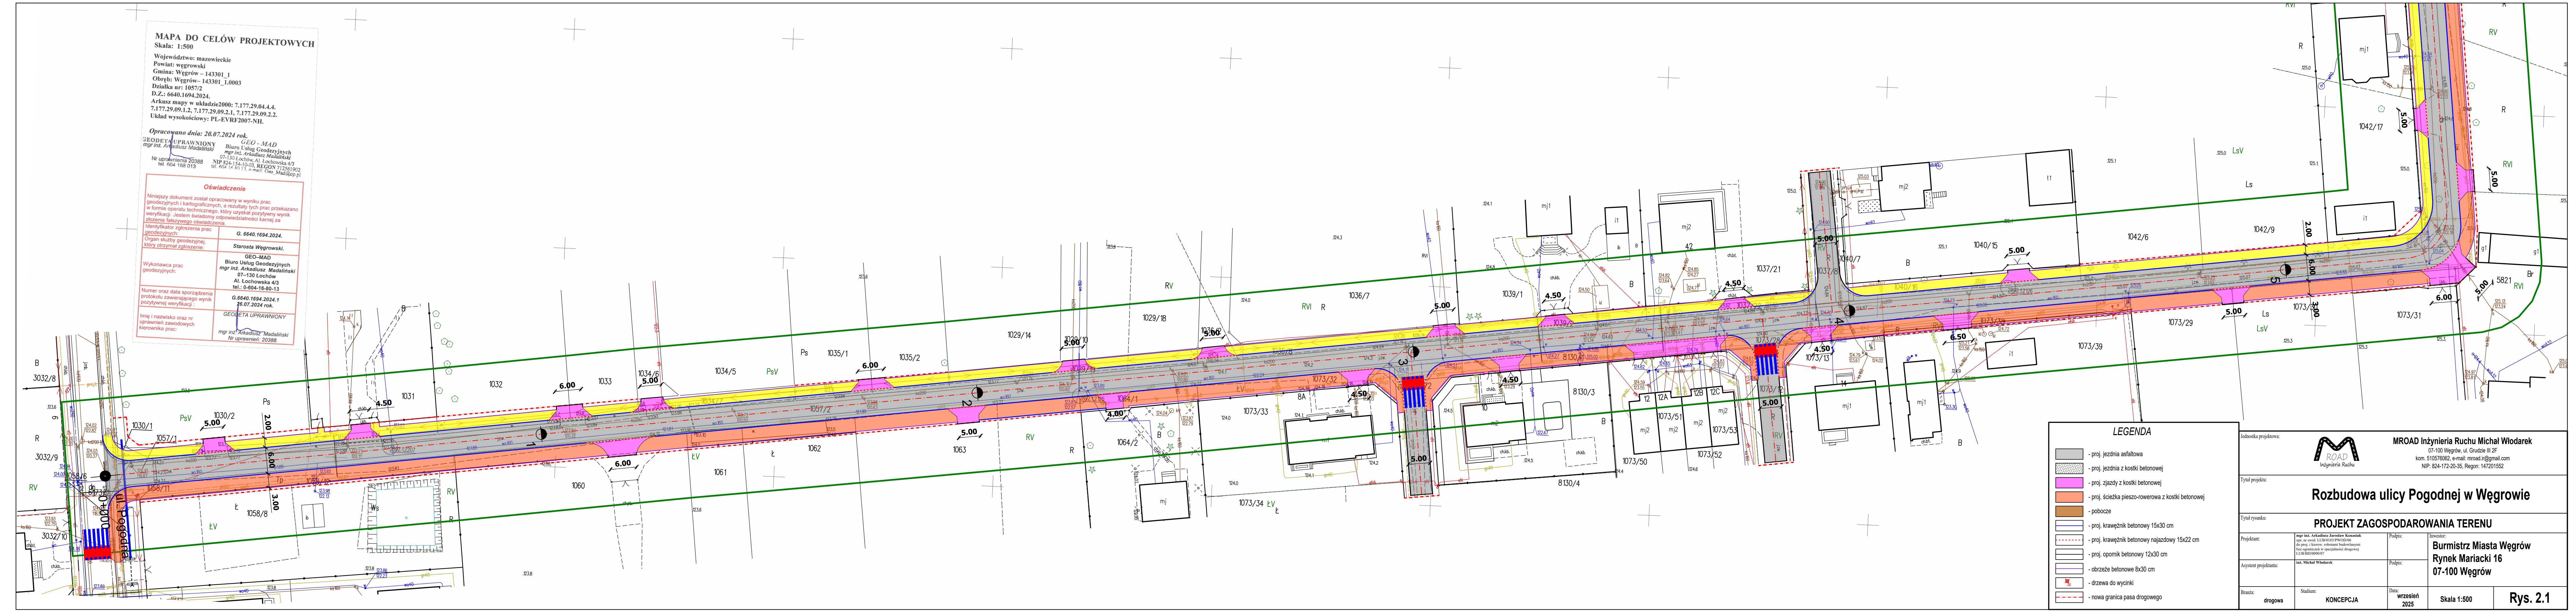

LEGENDA

- proj. jezdnia asfaltowa
- proj. jezdnia z kostki betonowej
- proj. zjazd z kostki betonowej
- proj. ścieżka pieszko-rowerowa z kostki betonowej
- pobocze
- proj. krawężnik betonowy 15x30 cm
- proj. krawężnik betonowy najazdowy 15x22 cm
- proj. opornik betonowy 12x30 cm
- obrzeże betonowe 8x30 cm
- drzewa do wycinki
- nowa granica pasa drogowego

Jednostka projektowa:		 MROAD Inżynieria Ruchu Michał Włodarek 07-100 Węgrów, ul. Grudzie III 2F kom. 510576062, e-mail: mroad.in@gmail.com NIP: 824-172-20-35, Regon: 147201552	
Tytuł projektu:		Rozbudowa ulicy Pogodnej w Węgrowie	
Tytuł rysunku:		PROJEKT ZAGOSPODAROWANIA TERENU	
Projektant:	mgr inż. Arkadiusz Jarosław Konarski spec. nr ewid. LUB.0103.3.PW.0103 dot. proj. i konstr. obiektów budowlanych bez ograniczeń w specjalności drogowej LUB.0103.3.KW.0103	Podpis:	Inwestor: Burmistrz Miasta Węgrów Rynek Mariacki 16 07-100 Węgrów
Asystent projektanta:	inż. Michał Włodarek	Podpis:	
Brana:	drogowa	Stadium:	KONCEPCJA
		Data:	wrzesień 2025
		Skala:	1:500
			Rys. 2.1